Утверждена
Постановлением и.о. главы Администрации МО
«Усть-Коксинский район»
от 23.08.17 № 600

Схема расположения земельного участка на кадастровом плане территории

Условный номер земельного участка: *:ЗУ1*

Площадь земельного участка: *2000 кв.м.*

Обозначение характерных точек границ	Координаты, м Система координат МСК-04	
	X	Y
1	2	3
н1	472 687	1 239 691
н2	472 688	1 239 732
н3	472 686	1 239 732
н4	472 686	1 239 749
н5	472 654	1 239 750
н6	472 652	1 239 692
н1	472 687	1 239 691

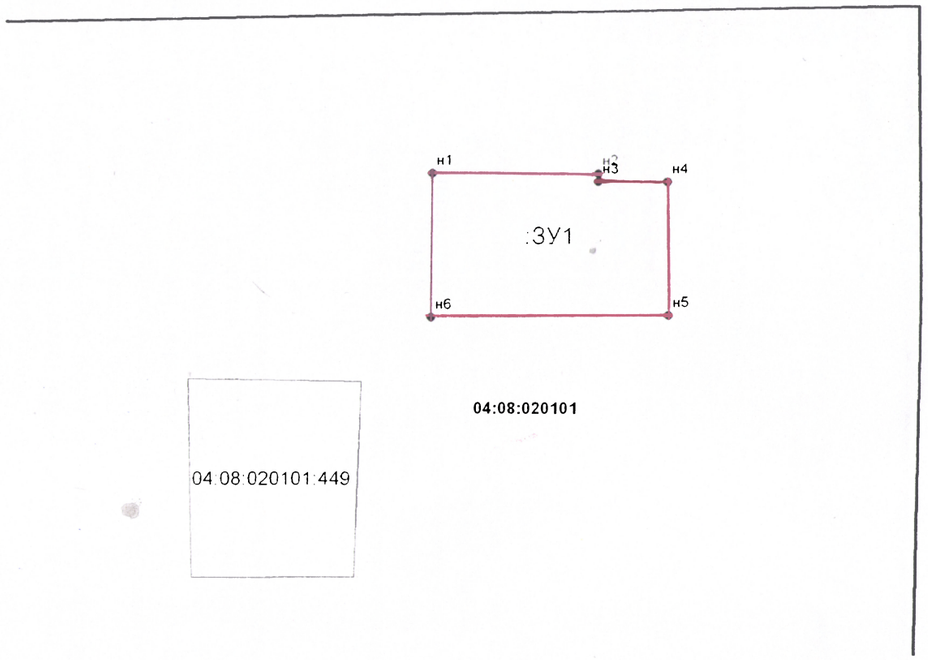

Масштаб 1:1500

Условные обозначения:

- проектируемая граница земельного участка
- граница земельного участка, сведения о которой содержатся в ГКН
- граница кадастрового квартала
- н1 - проектируемая характерная точка земельного участка
- 04:08:020101:449 - обозначение участка в квартале
- :ЗУ1 - обозначение проектируемого земельного участка
- **04:08:020101** - номер кадастрового квартала